



# Isolato n. 08 - accesso 8

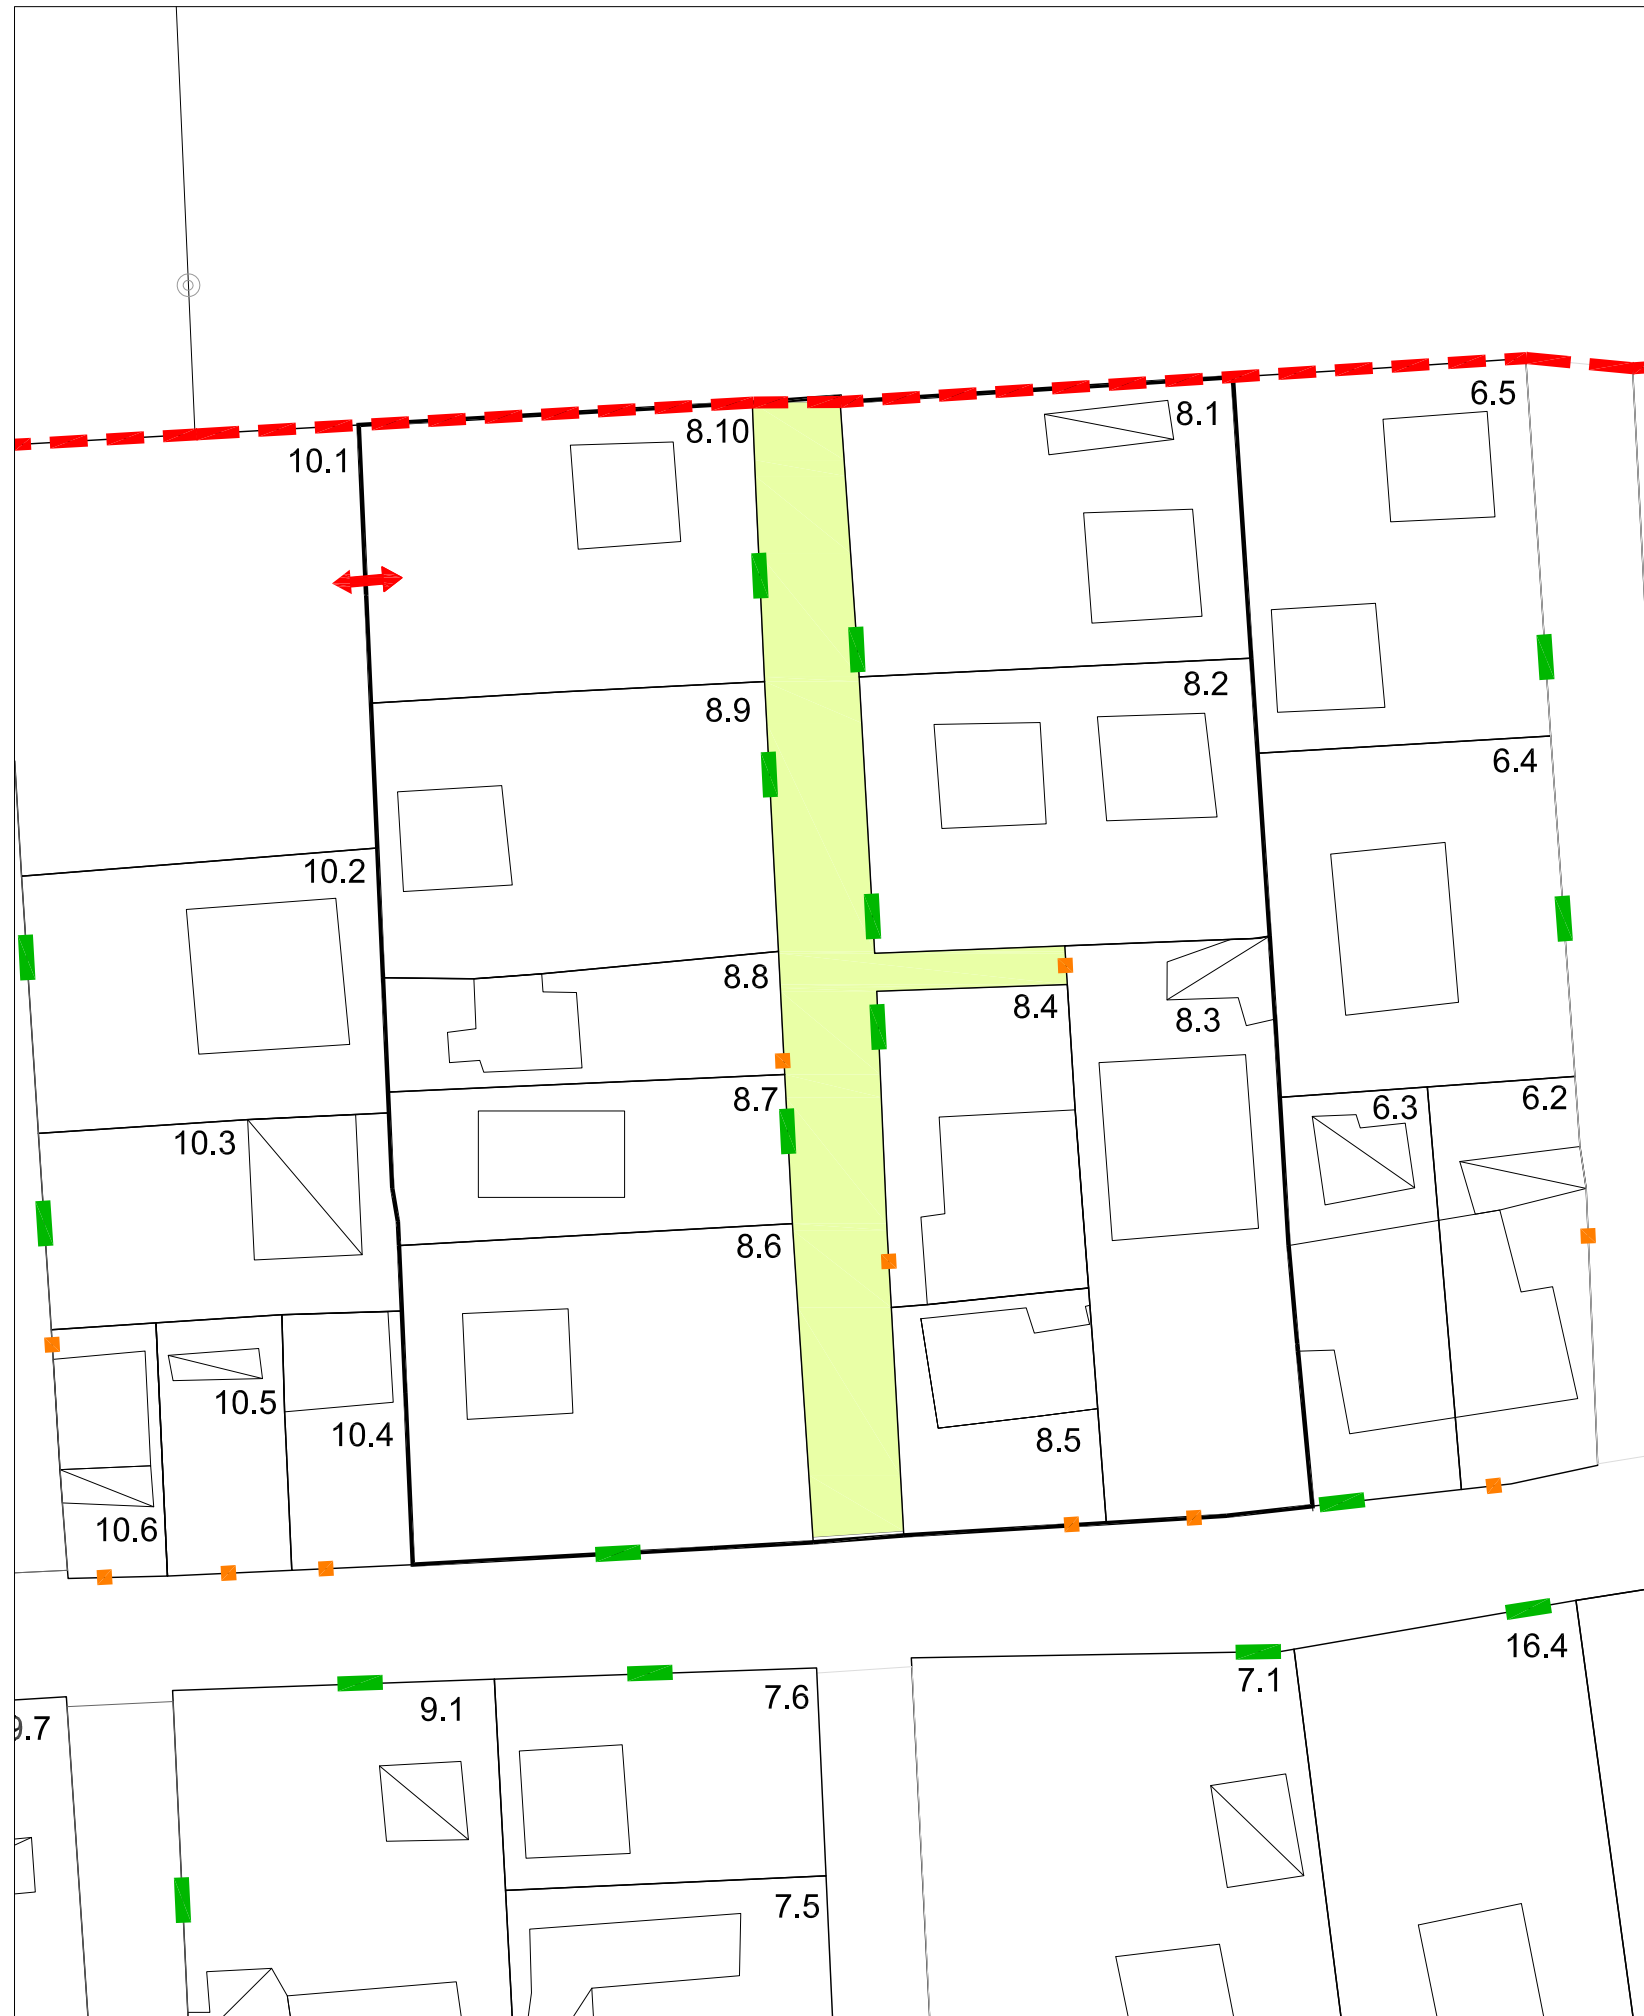

scala 1:500

Inquadramento - scala 1:5000

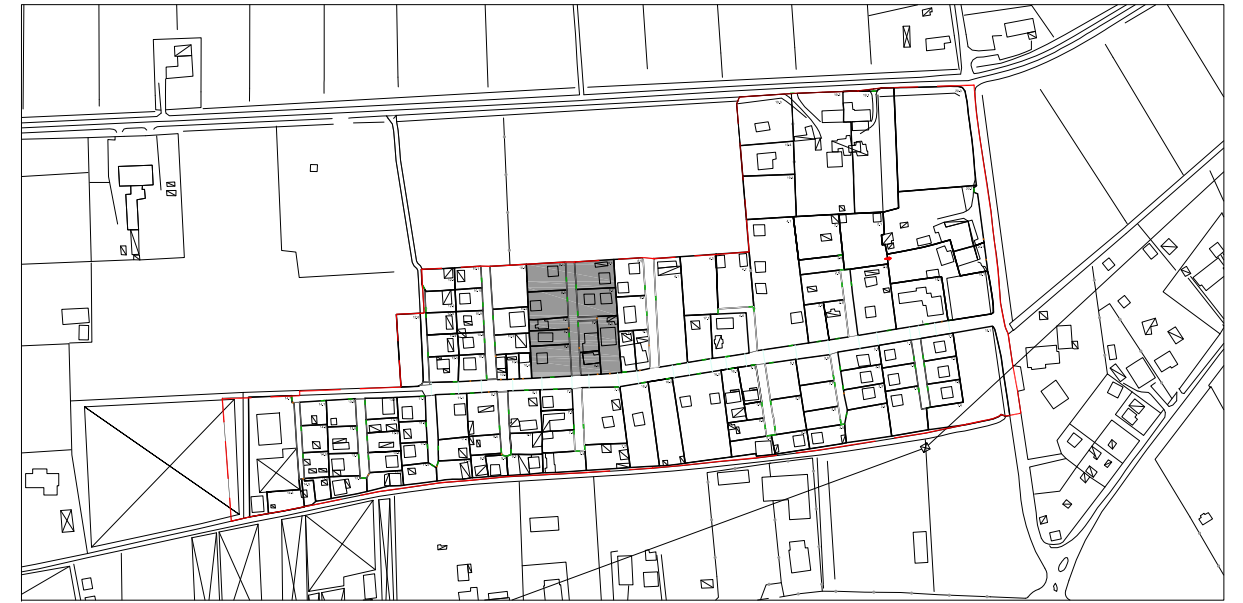

Fotopiano: scala indefinita



Dati

Larghezza strada	6 m.
Numero lotti serviti	5
Materiali	terra battuta manto erboso
Accessi carrabili	5
Margine	chiuso
Note	<p>Il lotto 8.10 è collegato al lotto 10.1</p> <p>1 lotto è accessibile dalla strada principale</p>

Foto accesso

