


# Isolato n. 15

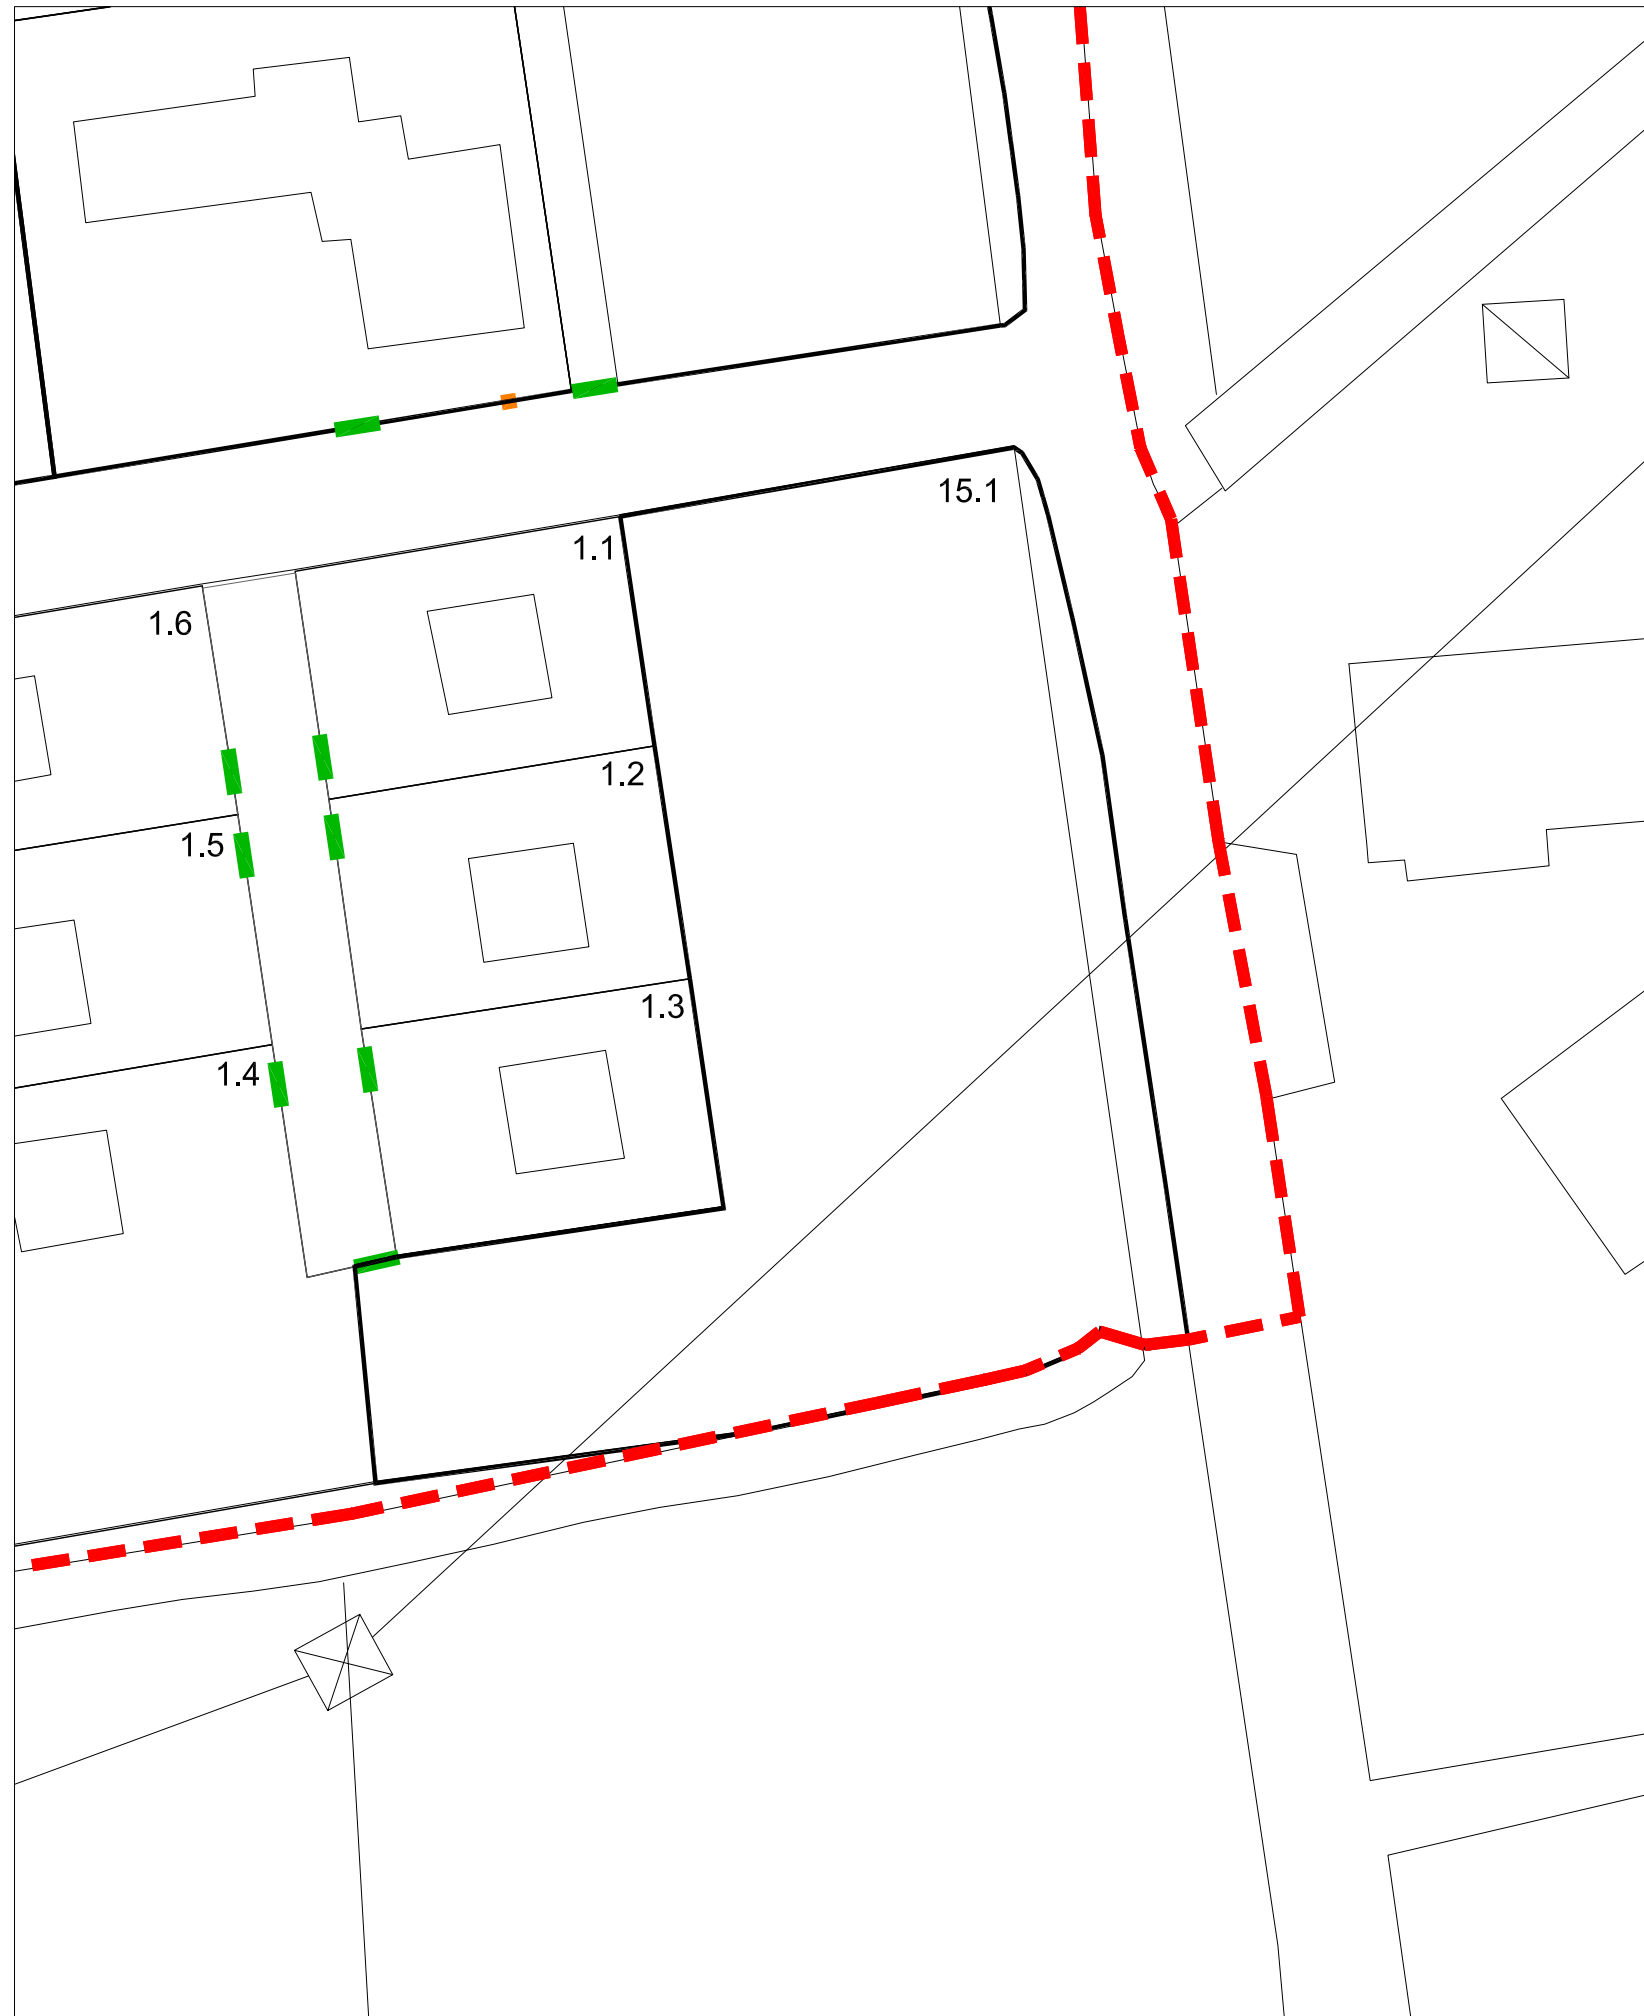

scala 1:500

Inquadramento - scala 1:5000



Fotopiano: scala indefinita



Dati

Larghezza strada	
Numero lotti serviti	
Materiali	
Accessi carrabili	
Margine	aperto
Note	
L'isolato è costituito da un unico lotto accessibile dall'adiacente accesso 1 e recintato sui due lati prospicienti la viabilità.	

Foto

