


VALLAZZA ENRICO ARCHITETTO

Via Vicenza, 70
Lido di Jesolo_30016_VE
tel. 0421.971591_fax. 0421.375066
E-mail: info@architettovallazza.it
PEC: enrico.vallazza@archiworldpec.it

ditta	progetto	provincia di	VENEZIA
Societa' Cooperativa Saccagnana Agricola fra produttori ortofruticoli Via di Ca Vio , 2/a Cavallino-Treporti	Progetto per realizzazione di fabbricato commerciale e modifica alla viabilità esistente a mezzo di accordo pubblico-privato ai sensi dell'art. 6 LR 11/2004 Delibera del C.C. n. 19-2015	comune di	CAVALLINO-TREPORTI
il tecnico	oggetti	scala	1:200
Vallazza arch. Enrico Villari arch. Gianpaolo	PLANIVOLUMETRICO E NUOVO ASSETTO VIABILISTICO	data	Settembre 2015
		disegno n.	04

TAV. 1_ Cartografia, stato di fatto
TAV. 2_ Documentazione fotografica stato di fatto
TAV. 3_ Ambito e zonizzazione
TAV. 4_ Planivolumetrico e nuovo assetto viabilistico
TAV. 5_ Nuove fabbricato commerciale

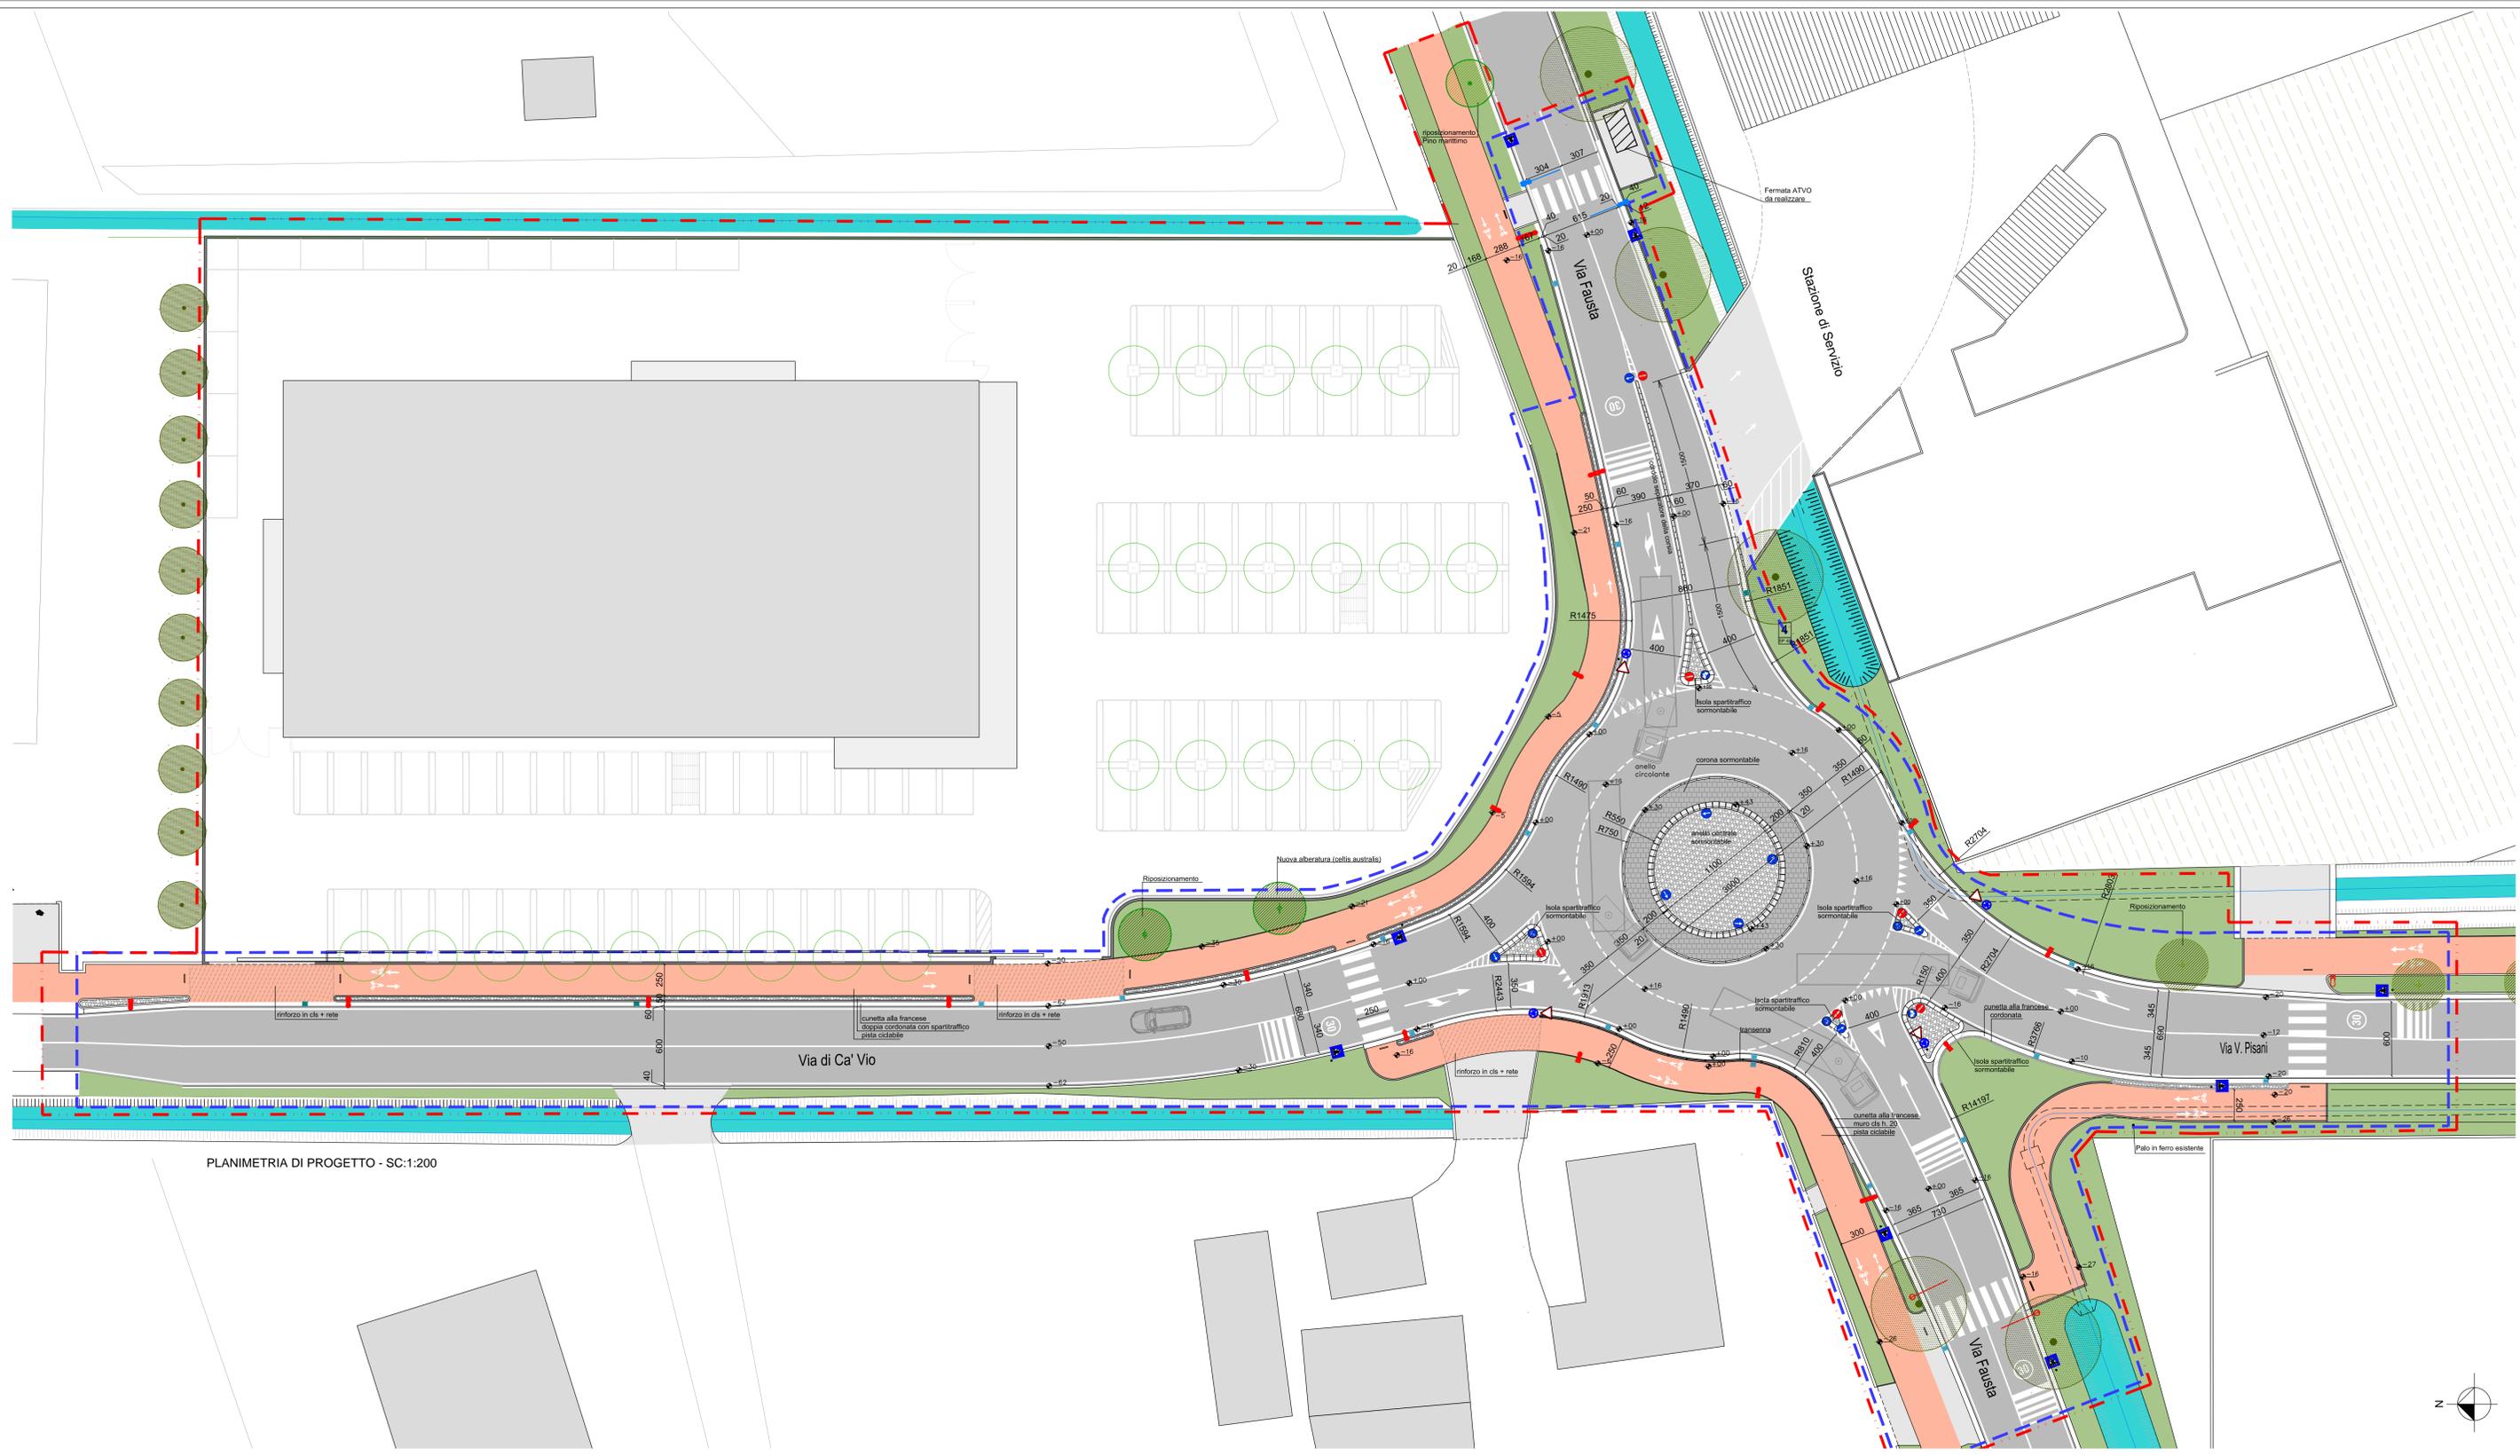

LEGENDA	
	AMBITO INTERVENTO
	AMBITO OPERE PUBBLICHE
	PISTA CICLABILE
	STRADA
	VERDE
	SEGNALETICA ORIZZONTALE
	SEGNALETICA VERTICALE
	SEGNALETICA VERTICALE: PISTA CICLABILE
	SPARTITRAFFICO TIPO PROVINCIA
	QUOTE ALTIMETRICHE
	CORONA SORMONTABILE IN PORFIDO
	CIOTTOLATO BIANCO CEMENTATO
	LAMPIONI
	PASTORALI
	CELTIS AUSTRALIS
	CADITOIE cm 40X40 GHISA

