
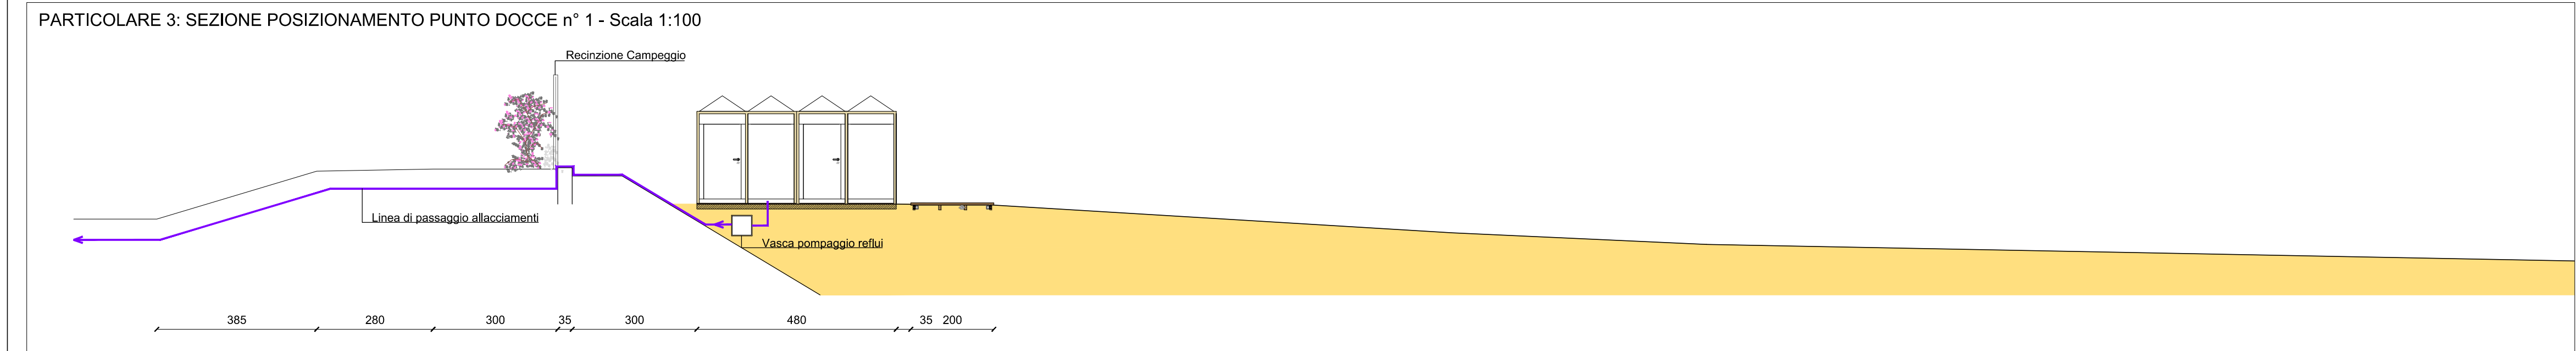
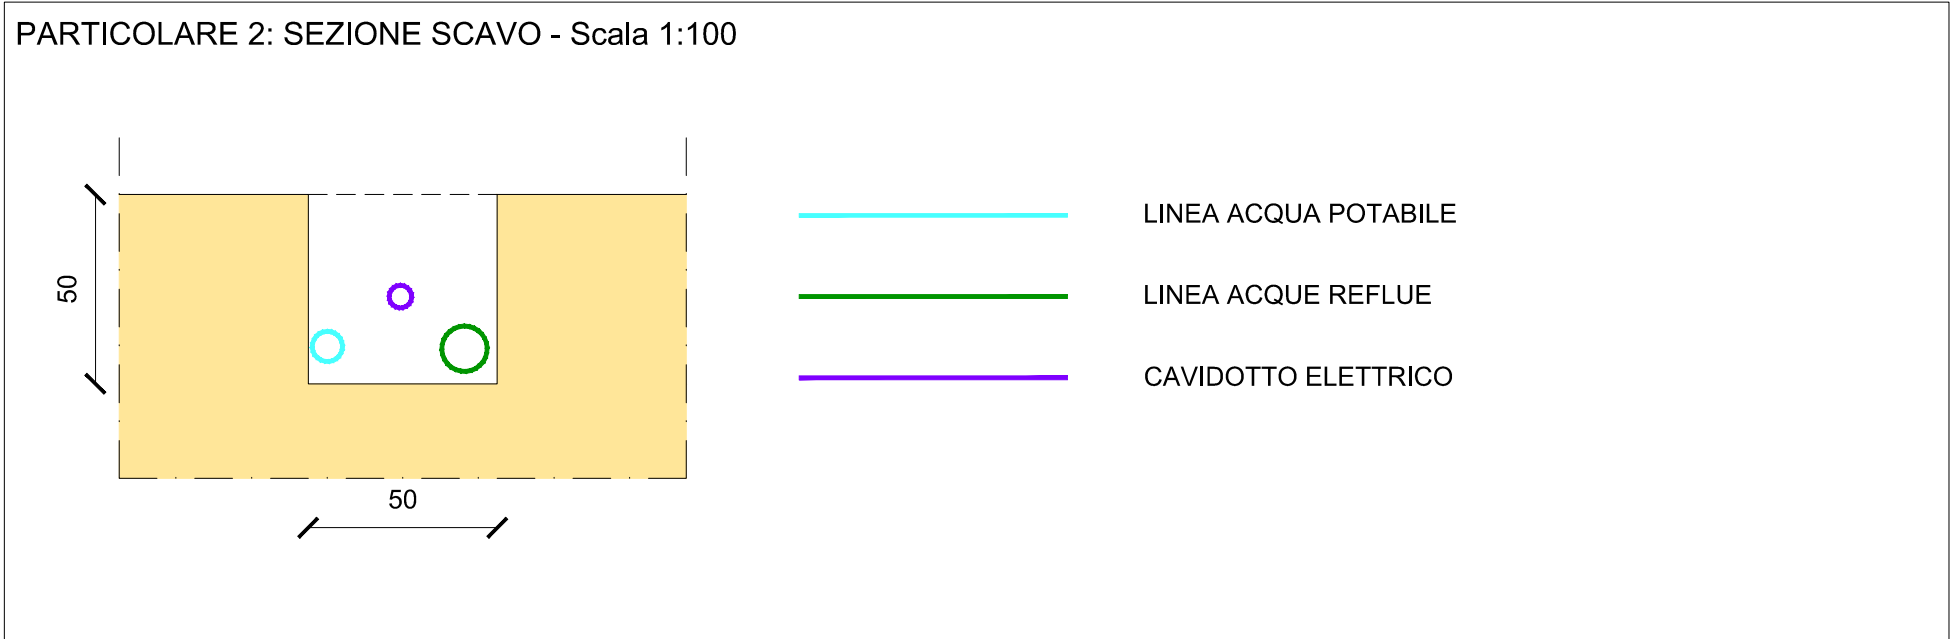


- LEGENDA
- LINEA ACQUA POTABILE
 - LINEA ACQUA REFLUE
 - CAVIDOTTO ELETTRICO
 - VASCA RACCOLTA E POMPAGGIO REFLUI

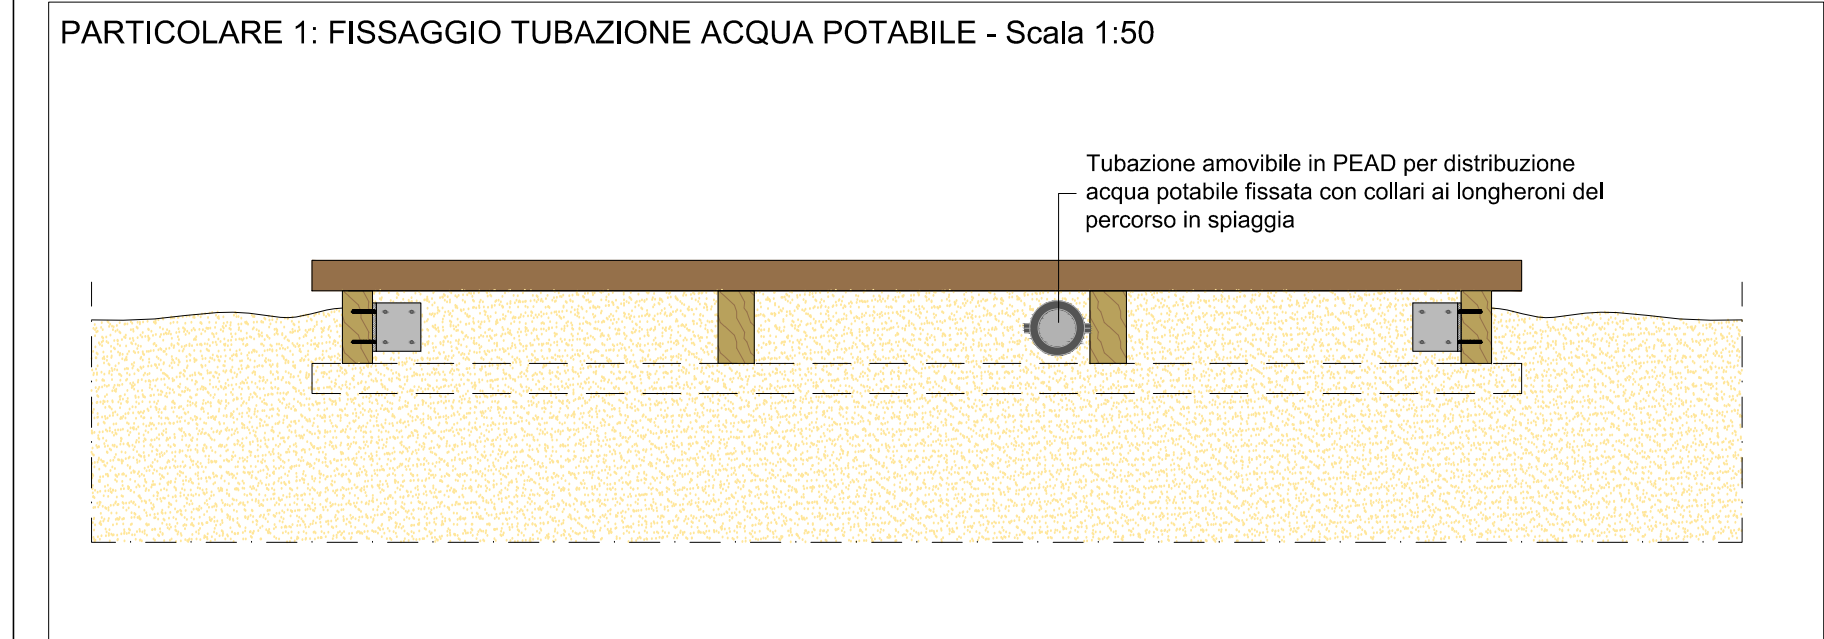

COMUNE di CAVALLINO-TREPORTI
CITTA' METROPOLITANA DI VENEZIA

COMPARTO 7 DEL PIANO
PARTICOLAREGGIATO DELL'ARENILE
1° VARIANTE AL PROGETTO APPROVATO
CON DEL. GC 210 DEL 01.12.2015

COMMITTENTE: SAIT S.r.l.
Sede Amministrativa
Via Vettor Pisani, 56
30013 CAVALLINO-TREPORTI (Ve)
P.IVA: 01952110276
Fax: 041/966823
TEL: 0421/5302041

PROGETTO:
RETI E INFRASTRUTTURE

CODICE ELABORATO

P820 07 E V13102 A2

REV.	DESCRIZIONE	DATA	REDATTO	VERIFICATO	APPROVATO
3					
2	REVISIONE	MARZO 2016	ALFIER	ALFIER	GRANZOTTO
1	REVISIONE	GENN. 2016	ALFIER	ALFIER	GRANZOTTO
0	EMISSIONE	LUGLIO 2016	ALFIER	ALFIER	GRANZOTTO
PROGETTAZIONE:	Valter Granzotto Andrea Gabatet	Architetto	CON:	Mirco Alfier	Architetto

PROIECO engineering
San Donà di Piave (VE) - 30027, Via C. Battisti, 39 - tel. +39 0421 54589 fax +39 0421 54532
www.proiecoeng.com mail: protecoeng@proiecoeng.com mail PEC: protecoengineering@proiecoeng.it P.I. 03952490278

SCALA 1:500
FILE: P8200700002.dwg
CIB: CIB-ARCHITETTURA