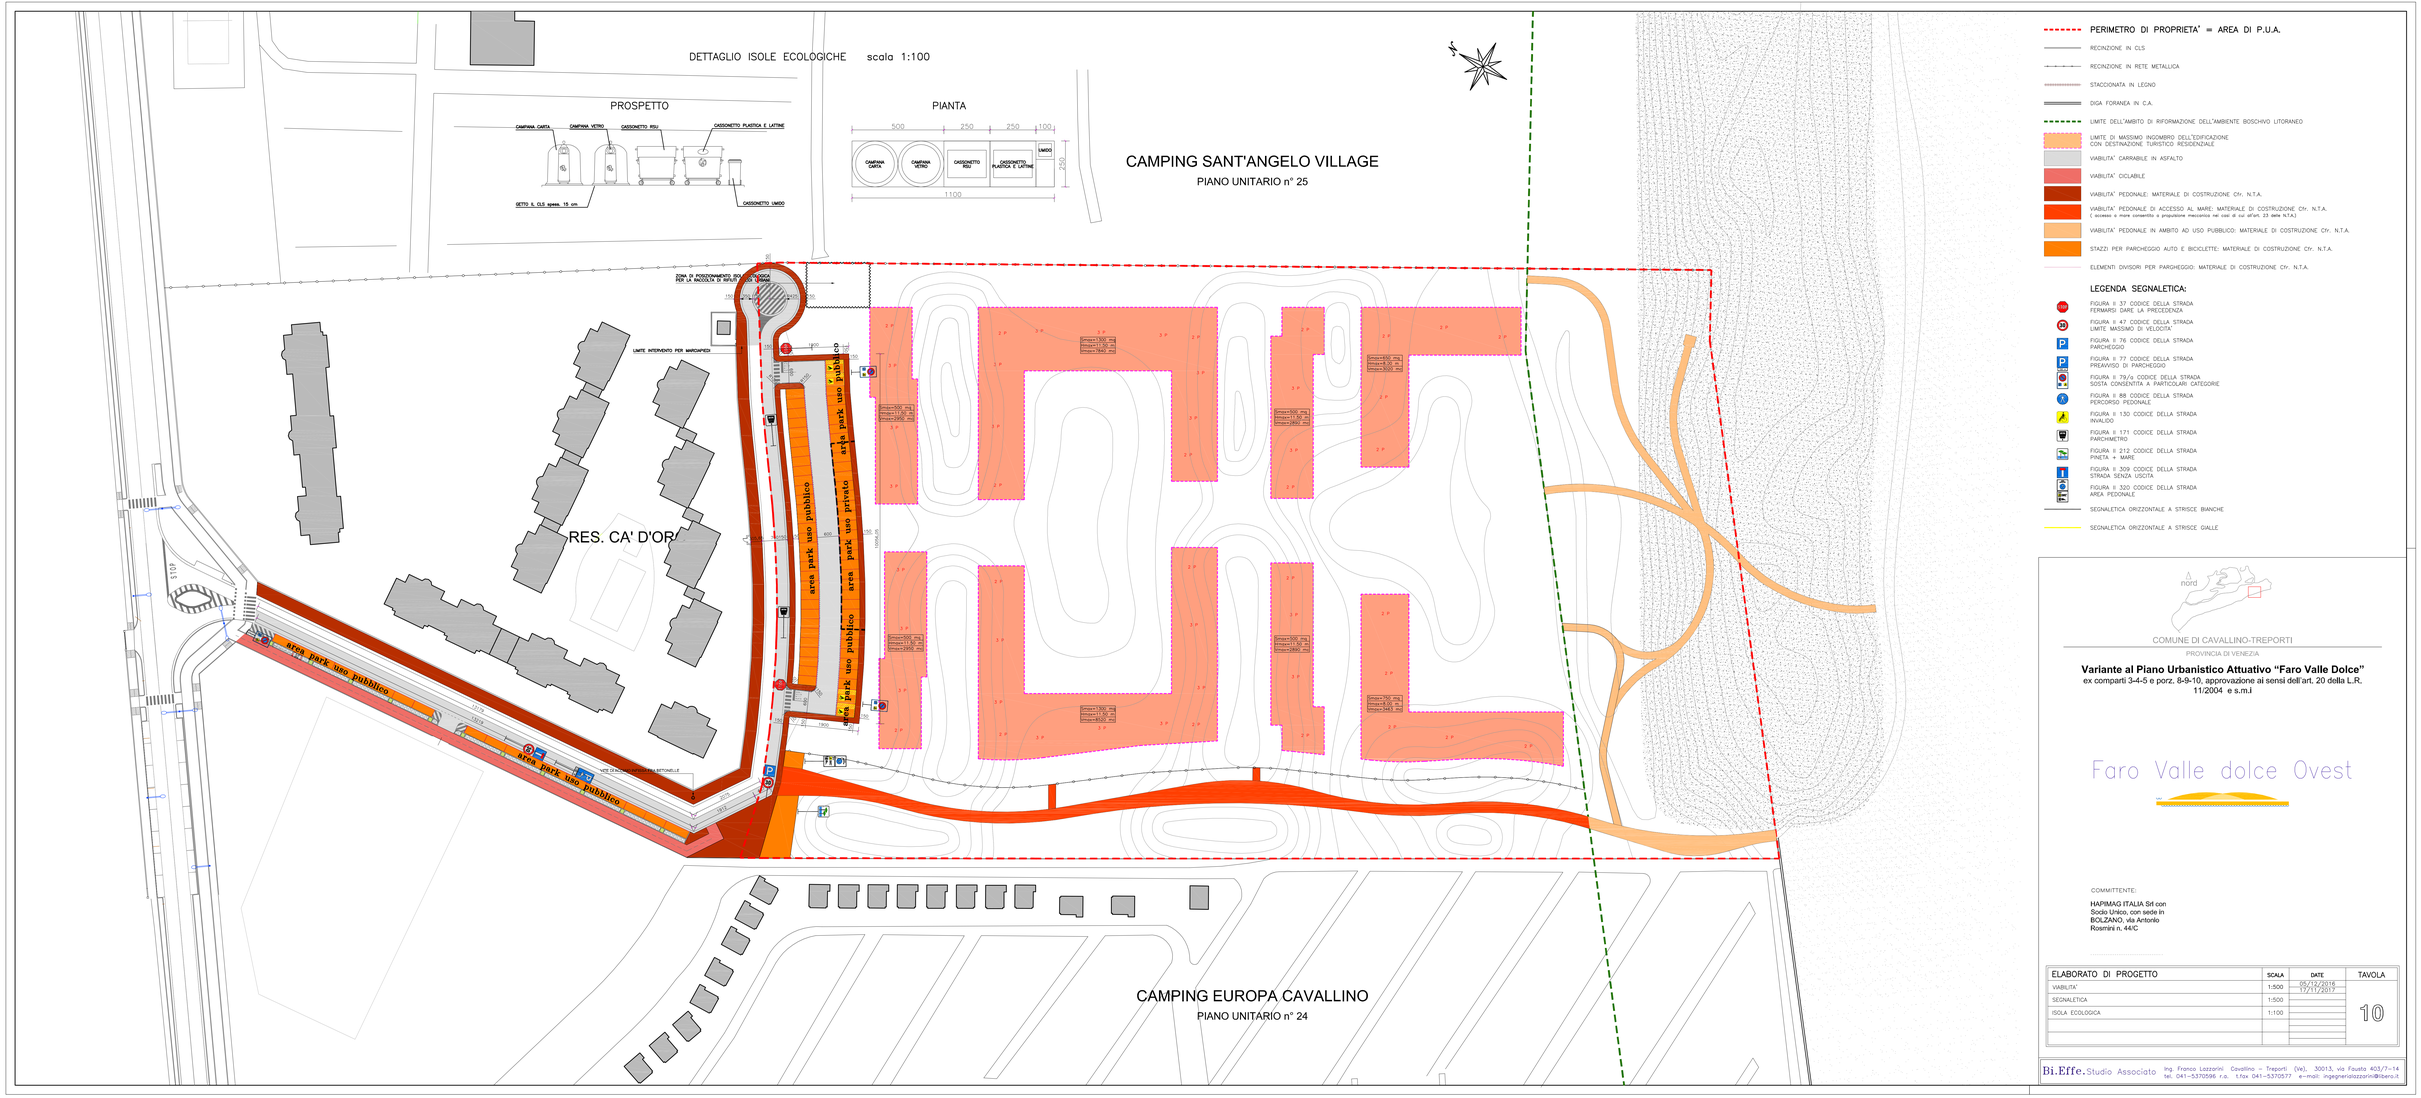
DETTAGLIO ISOLE ECOLOGICHE scala 1:100
PROSPETTO
CAMPANA CARTA
CAMPANA VETRO
CASSONETTO RSU
CASSONETTO PLASTICA E LATTINE
GETTO A CLS spess. 15 cm
CASSONETTO UMIDO
PIANTA
500
250
250
100
350
1100
CAMPANA CARTA
CAMPANA VETRO
CASSONETTO RSU
CASSONETTO PLASTICA E LATTINE
UMIDO
CAMPING SANT'ANGELO VILLAGE
PIANO UNITARIO n° 25
RES. CA' D'ORO
ZONA DI POSIZIONAMENTO ISOLA ECOLOGICA PER LA RACCOLTA DI RIFIUTI SOLIDI URBANI
LIMITE INTERVENTO PER MARCAPIEDI
area park uso pubblico
area park uso pubblico
area park uso pubblico